

1. Общие сведения об объекте

1.1. Наименование (вид) объекта: Общежитие Филиала государственного бюджетного образовательного учреждения высшего образования «Ставропольский государственный педагогический институт» в г. Железноводске

1.2. Адрес 357430, Ставропольский край, г. Железноводск, пос. Иноземцево, пр. Свободы, д.14

1.3. Сведения о размещении объекта:

- отдельно стоящее здание – Литер «Ж» и «Е» этажей, 46,10; 74,70 кв.м.

- наличие прилегающего земельного участка: да, площадь 18201 кв. м

1.4. Год постройки здания до 1917 г., последнего капитального ремонта - нет

1.5. Дата предстоящих плановых ремонтных работ: при наличии финансирования

Сведения об организации, расположенной на объекте:

1.6. Название организации (учреждения), (полное юридическое наименование – согласно Положению, краткое наименование): Филиал государственного бюджетного образовательного учреждения высшего образования «Ставропольский государственный педагогический институт» в г. Железноводске, Филиал СГПИ в г. Железноводске

1.7. Юридический адрес организации (учреждения): 357430, Ставропольский край, г. Железноводск, пос. Иноземцево, пр. Свободы, 14. Телефон.: 8 (87932) 5-92-45, Электронная почта: pedagogkmv@yandex.ru

1.8. Основание для пользования объектом (оперативное управление, аренда, собственность): оперативное управление.

1.9. Форма собственности (государственная, негосударственная): государственная.

1.10. Территориальная принадлежность (федеральная, региональная, муниципальная): региональная.

1.11. Вышестоящая организация (наименование) Министерство образования Ставропольского края

1.12. Адрес вышестоящей организации, другие координаты: 355003, г. Ставрополь, ул. Ломоносова 3, телефон: (8652) 37-23-60, факс (8652) 37-23-94. Официальный сайт: www.stavminobr.ru. Электронная почта: info@stavminobr.ru .

2. Характеристика деятельности организации на объекте (по обслуживанию населения)

2.1. Сфера деятельности (здравоохранение, образование, социальная защита, физическая культура и спорт, культура, связь и информация, транспорт, жилой фонд, потребительский рынок и сфера услуг, другое): общежитие для студентов Филиала СГПИ в г. Железноводске

2.2. Виды оказываемых услуг: проживание студентов.

2.3. Форма оказания услуг: (на объекте, с длительным пребыванием, в т.ч. проживанием, на дому, дистанционно): с длительным пребыванием, проживанием.

2.4. Категории обслуживаемого населения по возрасту: (дети, взрослые трудоспособного возраста, пожилые; все возрастные категории): все возрастные категории.

2.5. Категории обслуживаемых инвалидов: инвалиды, передвигающиеся на коляске, инвалиды с нарушениями опорно-двигательного аппарата; нарушениями зрения, нарушениями слуха.

2.6. Плановая мощность: посещаемость (количество обслуживаемых в день), вместимость, пропускная способность согласно расписанию занятий

2.7. Участие в исполнении ИПР инвалида, ребенка-инвалида (да, нет): да.

3. Состояние доступности объекта

3.1. Путь следования к объекту пассажирским транспортом

(описать маршрут движения с использованием пассажирского транспорта)

В непосредственной близости от филиала находится остановка «Иноземцево» электропоезда, на которой осуществляется высадка пассажиров. Маршрутное такси № 113, 113а, 223, 134. Остановка «Проспект».

Наличие адаптированного пассажирского транспорта к объекту: не предусмотрено

3.2. Путь к объекту от ближайшей остановки пассажирского транспорта:

3.2.1. Расстояние до объекта от остановки транспорта 0,2 кв.м

3.2.2. Время движения (пешком) 5 мин.

3.2.3. Наличие выделенного от проезжей части пешеходного пути (да, нет): нет.

3.2.4. Перекрестки: (нерегулируемые/ регулируемые/ со звуковой сигнализацией/ таймером): нет.

3.2.5. Информация на пути следования к объекту (акустическая/ тактильная/ визуальная): нет.

3.2.6. Перепады высоты на пути (есть/ нет) описать: да, если идти к общежитию небольшой подъем.

Их обустройство для инвалидов на коляске (да/ нет): нет.

3.3. Организация доступности объекта для инвалидов – форма обслуживания *

№ п/п	Категория инвалидов (вид нарушения)	Вариант организации доступности объекта (формы обслуживания)*
1	Все категории инвалидов и МГН	ДУ (условная доступность)

	в том числе инвалиды:	
2	передвигающиеся на креслах-колясках	ВНД (временно недоступно)
3	с нарушениями опорно-двигательного аппарата	ДУ (условная доступность)
4	с нарушениями зрения	ДУ (условная доступность)
5	с нарушениями слуха	ДУ (условная доступность)

*Указывается один из вариантов: «А», «Б», «ДУ», «ВНД». «А» - доступность всех зон и помещений (универсальная); «Б» - выделены для обслуживания инвалидов специальные участки и помещения; «ДУ» - обеспечена условная доступность: помощь сотрудника организации, либо услуги предоставляются на дому или дистанционно; «ВНД» - доступность не организована (временно недоступно)

3.4.Состояние доступности основных структурно-функциональных зон

№ п/п	Основные структурно-функциональные зоны	Состояние доступности, в том числе для основных категорий инвалидов **
1	Территория, прилегающая к зданию (участок)	ДЧ-И (Г, О,С) ДУ-И (К)
2	Вход (входы) в здание	ДЧ-И (Г, О,С) ВНД (К)
3	Путь (пути) движения внутри здания (в т.ч. пути эвакуации)	ДЧ-И (Г, О,С) ВНД (К)
4	Зона целевого назначения здания (целевого посещения объекта)	ДЧ –И (О,Г, С) ВНД (К)
5	Санитарно-гигиенические помещения	ДЧ –И (О,Г, С) ВНД (К)
6	Система информации и связи (на всех зонах)	ДУ-В
7	Пути движения к объекту (от остановки транспорта)	ДЧ –И (О,Г, С) ВНД (К)

**Указывается: ДП-В – доступно полностью всем; ДП-И (К, О, С, Г, У) – доступно полностью избирательно (указать категории инвалидов); ДЧ-В – доступно частично всем; ДЧ-И (К, О, С, Г, У) – доступно частично избирательно (указать категории инвалидов); ДУ – доступно условно, ВНД – временно недоступно.

3.5.Итоговое заключение о состоянии доступности ОСИ: Филиал СГПИ в г. Железноводске общежитие в рамках доступной среды на данный момент не является доступным полностью для посещения всех категорий инвалидов, требуется усовершенствование помещений для создания условий доступности для маломобильных групп населения

4. Управленческое решение

4.1.Рекомендации по адаптации основных структурных элементов объекта

Организовать оказание МГН ситуационной помощи и помощи для сопровождения к месту получения услуги сотрудниками учреждения с закреплением функциональных обязанностей в должностных инструкциях.

Организовать инструктирование или обучение специалистов, работающих с инвалидами по вопросам, связанным с обеспечением доступности для инвалидов структурно-функциональных зон объекта, с учетом имеющихся у них стойких расстройств функций организма и ограничений жизнедеятельности.

Провести реконструкцию и обустройство санузла и душевой комнаты для проживания МГН согласно п.6.3. и п7.1.5 СП 59.13330.2016

№ № п/п	Основные структурно-функциональные зоны объекта	Рекомендации по адаптации объекта (вид работы)*
1	Территория, прилегающая к зданию (участок)	Ремонт (текущий)
2	Вход (входы) в здание	Ремонт (текущий)
3	Путь (пути) движения внутри здания (в т.ч. пути эвакуации)	Ремонт (текущий)
4	Зона целевого назначения здания (целевого посещения объекта)	Ремонт (текущий)
5	Санитарно-гигиенические помещения	Ремонт (текущий)
6	Система информации на объекте (на всех зонах)	Ремонт (текущий)
7	Пути движения к объекту (от остановки транспорта)	Ремонт (текущий)
8	Все зоны и участки	Ремонт (текущий)

*Указывается один из вариантов (видов работ): не нуждается; ремонт (текущий, капитальный); индивидуальное решение с ТСР; технические решения невозможны – организация альтернативной формы обслуживания.

4.2.Период проведения работ по мере поступления финансирования

4.3.Ожидаемый результат (по состоянию доступности) после выполнения работ по адаптации: ДП - В

Оценка результата исполнения программы, плана (по состоянию доступности)

4.4. Для принятия решения требуется, не требуется (нужное подчеркнуть)

согласование: отсутствует

Имеется заключение уполномоченной организации о состоянии доступности объекта (наименование документа и выдавшей его организации, дата): отсутствует

4.5. Информация размещена (обновлена) на Карте доступности субъекта Российской Федерации

— _____
(наименование сайта, портала)

5. Особые отметки

Паспорт сформирован на основании:

1. Анкеты (информации об объекте) от “ ____ ” _____ ____ Г.

2. Акта обследования объекта:

№ акта от “ ____ ” _____ ____ Г.

АНКЕТА
(информация об объекте социальной инфраструктуры)
К ПАСПОРТУ ДОСТУПНОСТИ ОСИ
№ 2

1. Общие сведения об объекте

1.1. Наименование (вид) объекта Общежитие Филиала государственного бюджетного образовательного учреждения высшего образования «Ставропольский государственный педагогический институт» в г. Железноводске

1.2. Адрес 357430, Ставропольский край, г. Железноводск, пос. Иноземцево, пр. Свободы, д.14

1.3. Сведения о размещении объекта:

- отдельно стоящее здание – Литер «Ж» и «Е» этажей, 46,10; 74,70 кв.м.

- наличие прилегающего земельного участка: да, площадь 18201 кв. м

1.4. Год постройки здания - до 1917 г., последнего капитального ремонта: - нет

1.5. Дата предстоящих плановых ремонтных работ: при наличии финансирования.

Сведения об организации, расположенной на объекте:

1.6. Название организации (учреждения) (полное юридическое наименование – согласно Положению, краткое наименование): Филиал государственного бюджетного образовательного учреждения высшего образования «Ставропольский государственный педагогический институт» в г. Железноводске, Филиал СГПИ в г. Железноводске

1.7. Юридический адрес организации (учреждения): 357430, Ставропольский край, г. Железноводск, пос. Иноземцево, пр. Свободы, 14. Электронная почта: pedagogkmv@yandex.ru. Телефон.: 8 (87932) 5-92-45

1.8. Основание для пользования объектом (оперативное управление, аренда, собственность): оперативное управление.

1.9. Форма собственности (государственная, негосударственная): государственная.

1.10. Территориальная принадлежность (федеральная, региональная, муниципальная): региональная.

1.11. Вышестоящая организация (наименование): Министерство образования Ставропольского края

1.12. Адрес вышестоящей организации, другие координаты:

355003, г. Ставрополь, ул. Ломоносова 3, телефон: (8652) 37-23-60, факс (8652) 37-23-94 e-mail: info@stavminobr.ru.

Официальный сайт: www.stavminobr.ru

2. Характеристика деятельности организации на объекте

2.1. Сфера деятельности (здравоохранение, образование, социальная защита, физическая культура и спорт, культура, связь и информация, транспорт, жилой фонд, потребительский рынок и сфера услуг, другое)

Общежитие для студентов Филиала СГПИ в г. Железноводске

2.2. Виды оказываемых услуг: проживание студентов.

2.3. Форма оказания услуг: (на объекте, с длительным пребыванием, в т.ч. проживанием, на дому, дистанционно): с длительным пребыванием, проживанием.

2.4. Категории обслуживаемого населения по возрасту: (дети, взрослые трудоспособного возраста, пожилые; все возрастные категории): все возрастные категории.

2.5. Категории обслуживаемых инвалидов: инвалиды, передвигающиеся на коляске, инвалиды с нарушениями опорно-двигательного аппарата; нарушениями зрения, нарушениями слуха.

2.6. Плановая мощность: посещаемость (количество обслуживаемых в день), вместимость, пропускная способность: согласно расписанию занятий

2.7. Участие в исполнении ИПР инвалида, ребенка-инвалида (да, нет): да.

3. Состояние доступности объекта для инвалидов и других маломобильных групп населения (МГН)

3.1. Путь следования к объекту пассажирским транспортом

(описать маршрут движения с использованием пассажирского транспорта)

В непосредственной близости от филиала находится остановка «Иноземцево» электропоезда, на которой осуществляется высадка пассажиров. Маршрутное такси № 113, 113а, 223, 134. Остановка «Проспект».

Наличие адаптированного пассажирского транспорта к объекту: нет.

3.2. Путь к объекту от ближайшей остановки пассажирского транспорта:

3.2.1. Расстояние до объекта от остановки транспорта 0,2 км.

3.2.2. Время движения (пешком) 5 мин.

3.2.3. Наличие выделенного от проезжей части пешеходного пути (да, нет): нет.

3.2.4. Перекрестки (нерегулируемые/регулируемые/ со звуковой сигнализацией/ таймером): нет.

3.2.5. Информация на пути следования к объекту: акустическая/тактильная/ визуальная): нет.

3.2.6. Перепады высоты на пути (есть/ нет) описать: есть, если идти к общежитию подъем

Их обустройство для инвалидов на коляске (да/ нет): нет.

3.3. Вариант организации доступности ОСИ (формы обслуживания)* с учетом СП 35-101-2001

№ п/п	Категория инвалидов (вид нарушения)	Вариант организации доступности объекта (формы обслуживания)*
1	Все категории инвалидов и МГН	ДУ (условная доступность)
	в том числе инвалиды:	
2	передвигающиеся на креслах-колясках	ВНД (временно недоступно)
3	с нарушениями опорно-двигательного аппарата	ДУ (условная доступность)
4	с нарушениями зрения	ДУ (условная доступность)
5	с нарушениями слуха	ДУ (условная доступность)

**Указывается один из вариантов: «А», «Б», «ДУ», «ВНД». «А» - доступность всех зон и помещений (универсальная); «Б» - выделены для обслуживания инвалидов специальные участки и помещения; «ДУ» - обеспечена условная доступность: помощь сотрудника организации, либо услуги предоставляются на дому или дистанционно; «ВНД» - доступность не организована (временно недоступно)

4. Управленческое решение (предложения по адаптации основных структурных элементов объекта)

Организовать оказание МГН ситуационной помощи и помощи для сопровождения к месту получения услуги сотрудниками учреждения с закреплением функциональных обязанностей в должностных инструкциях.

Организовать инструктирование или обучение специалистов, работающих с инвалидами по вопросам, связанным с обеспечением доступности для инвалидов структурно-функциональных зон объекта, с учетом имеющихся у них стойких расстройств функций организма и ограничений жизнедеятельности.

Провести реконструкцию и обустройство санузла и душевой комнаты для проживания МГН согласно п.6.3. и п7.1.5 СП 59.13330.2016

№ п/п	Основные структурно-функциональные зоны объекта	Рекомендации по адаптации объекта (вид работы)*
1	Территория, прилегающая к зданию (участок)	Ремонт (текущий)

2	Вход (входы) в здание	Ремонт (текущий)
3	Путь (пути) движения внутри здания (в т.ч. пути эвакуации)	Ремонт (текущий)
4	Зона целевого назначения здания (целевого посещения объекта)	Ремонт (текущий)
5	Санитарно-гигиенические помещения	Ремонт (текущий)
6	Система информации на объекте (на всех зонах)	Ремонт (текущий)
7	Пути движения к объекту (от остановки транспорта)	Ремонт (текущий)
8	Все зоны и участки	Ремонт (текущий)

*Указывается один из вариантов (видов работ): не нуждается; ремонт (текущий, капитальный); индивидуальное решение с ТСП; технические решения невозможны – организация альтернативной формы обслуживания.

Размещение информации на Карте доступности субъекта Российской Федерации

(наименование сайта, портала)

АКТ ОБСЛЕДОВАНИЯ
объекта социальной инфраструктуры
К ПАСПОРТУ ДОСТУПНОСТИ ОСИ
№ 2

г. Железноводск

Наименование территориального
образования субъекта Российской
Федерации

1. Общие сведения об объекте

- 1.1. Наименование (вид) объекта Общежитие Филиала государственного бюджетного образовательного учреждения высшего образования «Ставропольский государственный педагогический институт» в г. Железноводске
- 1.2. Адрес объекта 357430, Ставропольский край, г. Железноводск, пос. Иноземцево, пр. Свободы, д.14
- 1.3. Сведения о размещении объекта
- отдельно стоящее здание – Литер «Ж» и «Е» этажей, 46,10; 74,70 кв.м.
 - наличие прилегающего земельного участка: да, площадь 18201 кв. м
- 1.4. Год постройки здания - до 1917 года , последнего капитального ремонта - нет
- 1.5. Дата предстоящих плановых ремонтных работ: при наличии финансирования
- 1.6. Название организации (учреждения), (полное юридическое наименование – согласно Положению, краткое наименование): Филиал государственного бюджетного образовательного учреждения высшего образования «Ставропольский государственный педагогический институт» в г. Железноводске, Филиал СГПИ в г. Железноводске
- 1.7. Юридический адрес организации (учреждения): 357430, Ставропольский край, г. Железноводск, пос. Иноземцево, пр. Свободы, 14. Электронная почта: pedagogkmv@yandex.ru. Телефон.: 8 (87932) 5-92-45,

2. Характеристика деятельности организации на объекте

Дополнительная информация: Общежитие для студентов Филиала СГПИ в г. Железноводске

3. Состояние доступности объекта

3.1. Путь следования к объекту пассажирским транспортом

(описать маршрут движения с использованием пассажирского транспорта):

В непосредственной близости от филиала находится остановка «Иноземцево» электропоезда, на которой осуществляется высадка пассажиров. Маршрутное такси № 113, 113а, 223, 134. Остановка «Проспект».

Наличие адаптированного пассажирского транспорта к объекту: нет.

3.2. Путь к объекту от ближайшей остановки пассажирского транспорта:

3.2.1. Расстояние до объекта от остановки транспорта. 0,2 км.

3.2.2. Время движения (пешком) 5 мин.

3.2.3. Наличие выделенного от проезжей части пешеходного пути (да/ нет): да.

3.2.4. Перекрестки (нерегулируемые/регулируемые/со звуковой сигнализацией/ таймером): нет.

3.2.5. Информация на пути следования к объекту: акустическая, тактильная, визуальная; нет.

3.2.6. Перепады высоты на пути (есть/ нет, описать): есть, если идти к общежитию подъем.

Их обустройство для инвалидов на коляске: нет.

3.3. Организация доступности объекта для инвалидов – форма обслуживания

№ п/п	Категория инвалидов (вид нарушения)	Вариант организации доступности объекта (формы обслуживания)*
1	Все категории инвалидов и МГН	ДУ (условная доступность)
	в том числе инвалиды:	
2	передвигающиеся на креслах-колясках	ВНД (временно недоступно)
3	с нарушениями опорно-двигательного аппарата	ДУ (условная доступность)
4	с нарушениями зрения	ДУ (условная доступность)

5	с нарушениями слуха	ДУ (условная доступность)
---	---------------------	---------------------------

*Указывается один из вариантов: «А», «Б», «ДУ», «ВНД». «А» - доступность всех зон и помещений (универсальная); «Б» - выделены для обслуживания инвалидов специальные участки и помещения; «ДУ» - обеспечена условная доступность: помощь сотрудника организации, либо услуги предоставляются на дому или дистанционно; «ВНД» - доступность не организована (временно недоступно)

3.4.Состояние доступности основных структурно-функциональных зон

№ п/п	Основные структурно-функциональные зоны	Состояние доступности, в том числе для основных категорий инвалидов **
1	Территория, прилегающая к зданию (участок)	ДЧ-И (Г, О,С) ДУ-И (К)
2	Вход (входы) в здание	ДЧ-И (Г, О,С) ВНД (К)
3	Путь (пути) движения внутри здания (в т.ч. пути эвакуации)	ДЧ-И (Г, О,С) ВНД (К)
4	Зона целевого назначения здания (целевого посещения объекта)	ДЧ -И (О,Г, С) ВНД (К)
5	Санитарно-гигиенические помещения	ДЧ -И (О,Г, С) ВНД (К)
6	Система информации и связи (на всех зонах)	ДУ-В
7	Пути движения к объекту (от остановки транспорта)	ДЧ -И (О,Г, С) ВНД (К)

**Указывается: ДП-В – доступно полностью всем; ДП-И (К, О, С, Г, У) – доступно полностью избирательно (указать категории инвалидов); ДЧ-В – доступно частично всем;
ДЧ-И (К, О, С, Г, У) – доступно частично избирательно (указать категории инвалидов);
ДУ – доступно условно; ВНД – недоступно.

3.5.ИТОГОВОЕ ЗАКЛЮЧЕНИЕ о состоянии доступности ОСИ:

Филиал СГПИ в г. Железноводске в рамках доступной среды на данный момент не является доступным для посещения всех категорий инвалидов, требуется усовершенствование помещений для создания условий доступности для маломобильных групп населения.

4. Управленческое решение

4.1.Рекомендации по адаптации основных структурных элементов объекта:

Организовать оказание МГН ситуационной помощи и помощи для сопровождения к месту получения услуги сотрудниками учреждения с закреплением функциональных обязанностей в должностных инструкциях.

Организовать инструктирование или обучение специалистов, работающих с инвалидами по вопросам, связанным с обеспечением доступности для инвалидов структурно-функциональных зон объекта, с учетом имеющихся у них стойких расстройств функций организма и ограничений жизнедеятельности.

Провести реконструкцию и обустройство санузла и душевой комнаты для проживания МГН согласно п.6.3. и п7.1.5 СП 59.13330.2016

№ № п/п	Основные структурно-функциональные зоны объекта	Рекомендации по адаптации объекта (вид работы)*
1	Территория, прилегающая к зданию (участок)	Ремонт (текущий)
2	Вход (входы) в здание	Ремонт (текущий)
3	Путь (пути) движения внутри здания (в т.ч. пути эвакуации)	Ремонт (текущий)
4	Зона целевого назначения здания (целевого посещения объекта)	Ремонт (текущий)
5	Санитарно-гигиенические помещения	Ремонт (текущий)
6	Система информации на объекте (на всех зонах)	Ремонт (текущий)
7	Пути движения к объекту (от остановки транспорта)	Ремонт (текущий)
8	Все зоны и участки	Ремонт (текущий)

*Указывается один из вариантов (видов работ): не нуждается; ремонт (текущий, капитальный); индивидуальное решение с ТСР; технические решения невозможны – организация альтернативной формы обслуживания.

4.2.Период проведения работ 2017-2025.

в рамках исполнения государственной программы Российской Федерации «Доступная Среда».

4.3.Ожидаемый результат (по состоянию доступности) после выполнения работ по адаптации: доступность общежития Филиала СГПИ в г. Железноводске для всех категорий инвалидов и услуг в сфере образования.

Оценка результата исполнения программы, плана (по состоянию доступности)

4.4.Для принятия решения требуется, не требуется (нужное подчеркнуть):

4.4.1. согласование на Комиссии: отсутствует

(наименование Комиссии по координации деятельности в сфере обеспечения доступной среды жизнедеятельности для инвалидов и других МГН)

4.4.2.Согласование работ с надзорными органами (в сфере проектирования и строительства/ архитектур/ охраны памятников/ другое – указать) отсутствует

4.4.3.Техническая экспертиза; разработка проектно-сметной документации: отсутствует

4.4.4.согласование с вышестоящей организацией (собственником объекта): отсутствует.

4.4.5.согласование с общественными организациями инвалидов:

отсутствует.

4.4.6.другое: отсутствует.

Имеется заключение уполномоченной организации о состоянии доступности объекта (наименование документа и выдавшей его организации, дата): отсутствует.


4.7.Информация может быть размещена (обновлена) на Карте доступности субъекта Российской Федерации: —

5. Особые отметки

ПРИЛОЖЕНИЯ:

Результаты обследования:

1. Акт Территории, прилегающей к объекту	на <u>1</u>	л.
2. Акт Входа (входов) в здание	на <u>1</u>	л.
3. Акт Путей движения в здании	на <u>1</u>	л.
4. Акт Зоны целевого назначения объекта	на <u>1</u>	л.
5. Акт Санитарно-гигиенических помещений	на <u>1</u>	л.
6. Акт Системы информации (и связи) на объекте	на <u>1</u>	л.

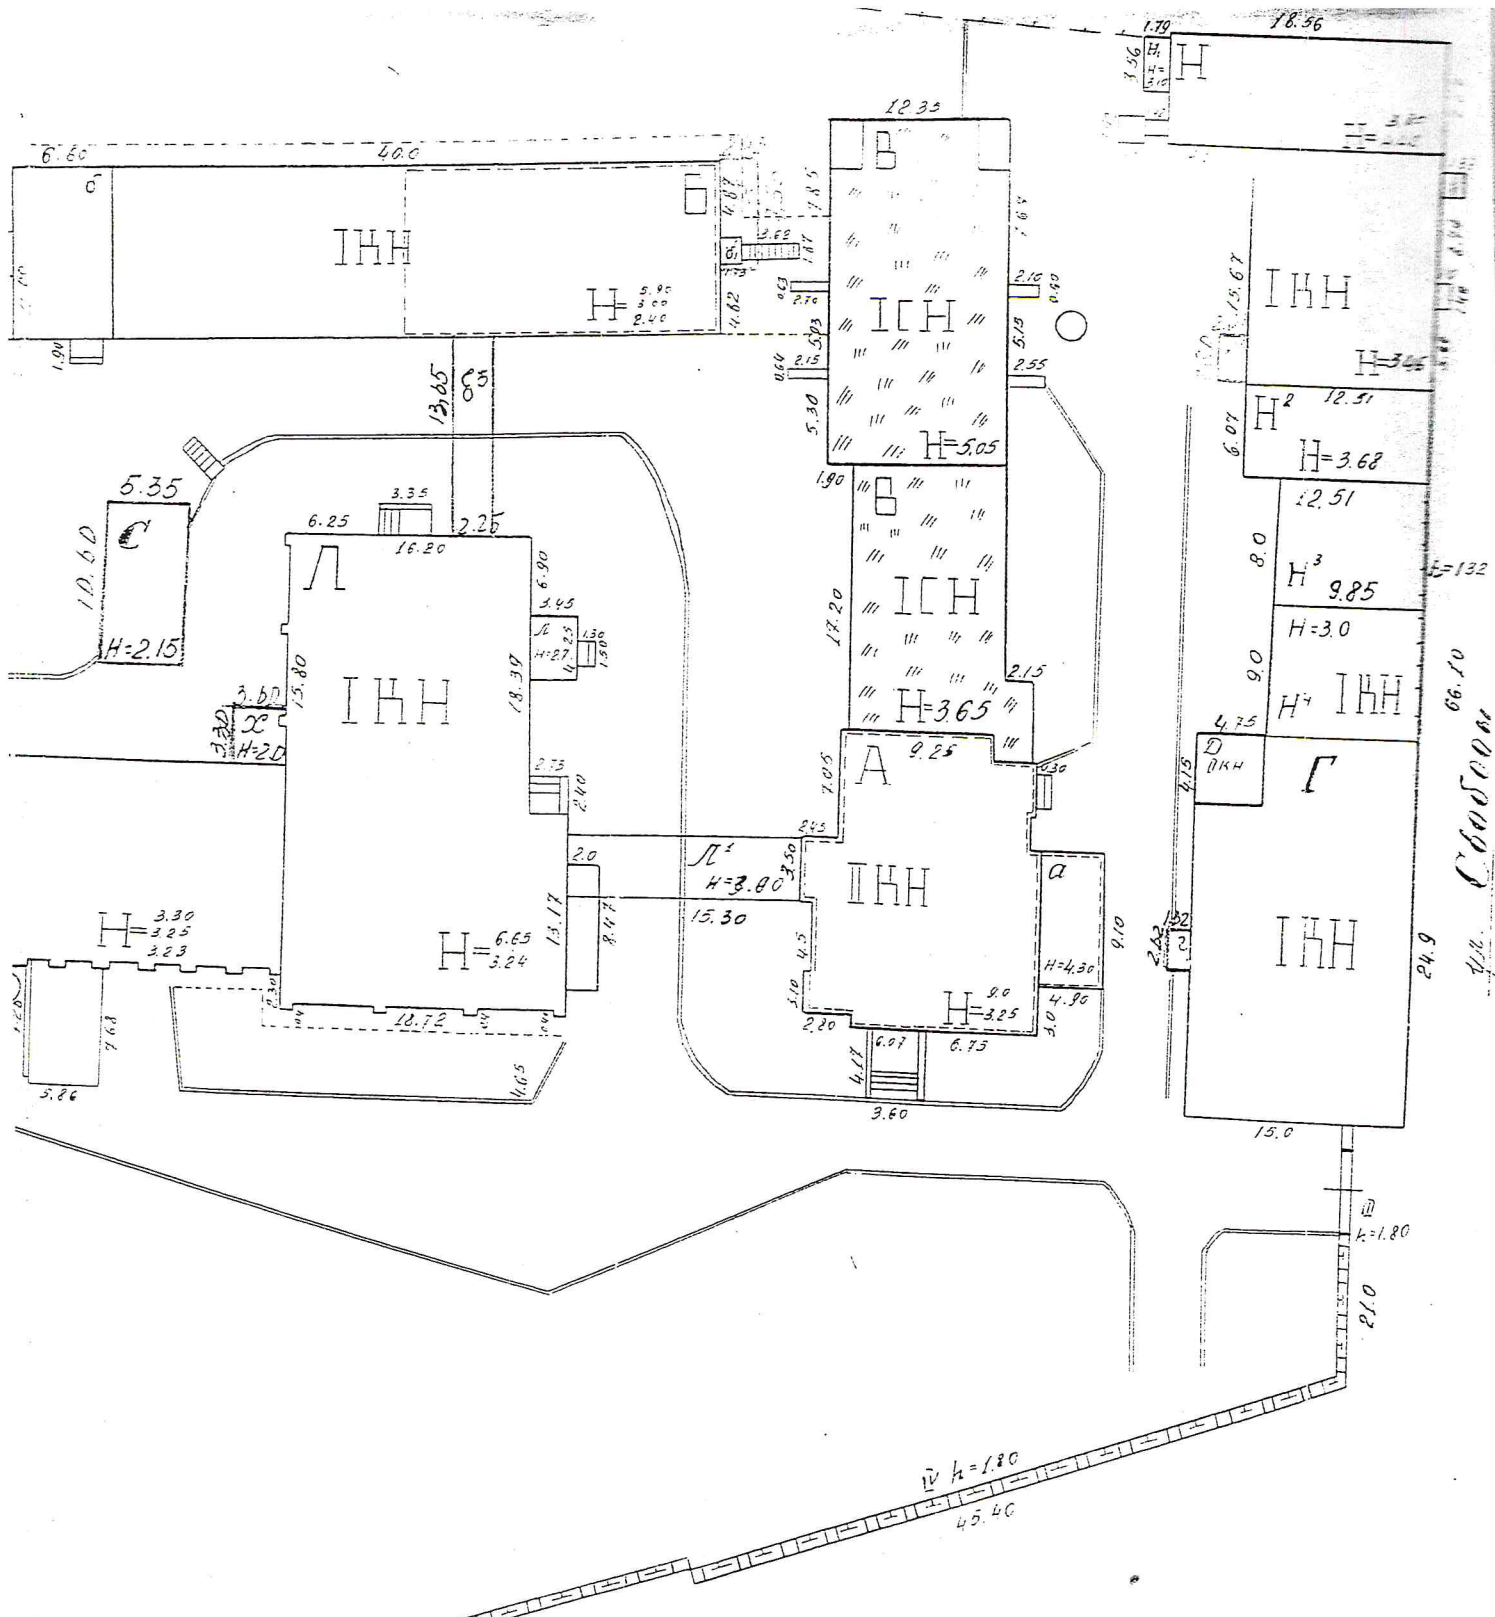

в соответствии с
 проектом № 10,5 кв. м

МЖКХ	Железноводский филиал ГУП СК «Крайтехинвентаризация»		Р.Ф.
Ул. Свободы, 14 п. Иноземцево			Масштаб 1 : 500
План земельного участка			
Дата	Исполнитель	Фамилия И.О.	Подпись
21.02.07.	Инженер	Раева Л.П.	<i>[Signature]</i>
	Руководитель П.О.	Федоренко Л.А.	
	Директор	Мельникова В.Б.	

А К Т

По результатам обследования системы информации и связи на объекте

В соответствии с приказом от 01.09.2022 № 141/09

Комиссия в составе:

Председатель комиссии:

Калинин А.И. – зам. директора по административно-хозяйственной работе

Члены комиссии:

Кузнецова Ю.И. – ВРИО зам. директора по социальной и воспитательной работе

Марфутенко Т.А. – зам. директора по учебной и научной работе

Пономаренко В.П. - начальник отдела информатизации

Доценко И.В. – начальник учебно-методического управления

Кокова Ф.А. - юрисконсульт

Писаренко В.А. - специалист по охране труда

Гончарова Н.В. - социальный педагог, тьютор


Пилюгина Е.И. - заведующий кафедрой педагогики и психологии, тьютор

В период с 06.09.2022 г. по 09.09.2022 г. провели проверку системы информации и связи в общежитии по адресу пр. Свободы 14 выявили, что система временно не доступна для всех групп инвалидов. Рекомендуются:

- установка голосового оповещения в случае возникновения пожара для инвалидов группы – С (нарушения зрения), установка визуальных (табло, знаков) для категории инвалидов группы – Г (нарушение слуха).


Председатель комиссии:

Калинин А.И.

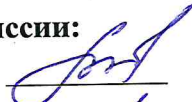


Члены комиссии:

Кузнецова Ю.И.

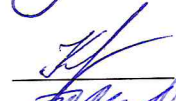

Марфутенко Т.А.

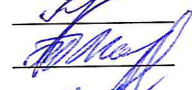

Пономаренко В.П.



Доценко И.В.




Кокова Ф.А.



Писаренко В.А.



Гончарова Н.В.

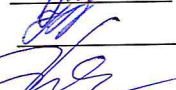

Пилюгина Е.И.



А К Т

По результатам обследования входа (входов) здания

В соответствии с приказом от 01.09.2022 № 14109

Комиссия в составе:

Председатель комиссии:

Калинин А.И. – зам. директора по административно-хозяйственной работе

Члены комиссии:

Кузнецова Ю.И. – ВРИО зам. директора по социальной и воспитательной работе;

Марфутенко Т.А. – зам. директора по учебной и научной работе;

Пономаренко В.П. - начальник отдела информатизации;

Доценко И.В. – начальник учебно-методического управления;

Кокова Ф.А. - юристконсульт

Писаренко В.А. - специалист по охране труда.

Гончарова Н.В. - социальный педагог, тьютор

Пилюгина Е.И. - заведующий кафедрой педагогики и психологии, тьютор

В период с 06.09.2022 г. по 09.09.2022 г. провели проверку всех входов в здании общежития по адресу пр. Свободы, д.14, установили:

- Входы будут доступны полностью всем категориям инвалидов при наличии в общежитии:

- Пандуса металлического легкоборного с перилами;

- Пандуса мобильного телескопического;

- Минипандуса для преодоления порогов;

- Поручней для лестниц (двухуроневые);

- Противоскользких покрытий типа «антикаблук» для размещения на входе в учреждение;

- Специального светового интерактивного табло-информатора «бегущая строка» для улиц;

- Комплекта беспроводной системы вызова помощника ПУЛЬСАР;

- Трафарета для обрисовки знака стоянки для инвалидов;

- Знак парковка для инвалидов (2 знака в комплекте и крепеж к ним);

- Краски для трафарета желтой и черной.

Председатель комиссии:

Калинин А.И. 

Члены комиссии:

Кузнецова Ю.И. 

Марфутенко Т.А. 


Пономаренко В.П. 

Доценко И.В. 

Кокова Ф.А. 

Писаренко В.А. 

Гончарова Н.В. 

Пилюгина Е.И. 

А К Т

По результатам обследования путей движения в здании (в.ч. путей эвакуации)

В соответствии с приказом от 01.09.2022 № 141/09

Комиссия в составе:

Председатель комиссии:

Калинин А.И. – зам. директора по административно-хозяйственной работе

Члены комиссии:

Кузнецова Ю.И. – ВРИО зам. директора по социальной и воспитательной работе

Марфутенко Т.А. – зам. директора по учебной и научной работе

Пономаренко В.П. - начальник отдела информатизации

Доценко И.В. – начальник учебно-методического управления

Кокова Ф.А. - юрисконсульт

Писаренко В.А. - специалист по охране труда

Гончарова Н.В. - социальный педагог, тьютор

Пилогина Е.И. - заведующий кафедрой педагогики и психологии, тьютор

В период с 06.09.2022 г. по 09.09.2022 г. провели проверку путей движения в общежитии по адресу пр.Свободы, 14 (в том числе и эвакуационных) установили:

- Пути временно не доступны для всех категорий инвалидов. Рекомендуется установка голосового оповещения в случае возникновения пожара для инвалидов группы – С (нарушения зрения), установка визуальных (табло, знаков) для категории инвалидов группы – Г (нарушение слуха). Рекомендуется установка комплекта информационных рельефных знаков для людей с ограниченными возможностями в составе:

1. Индикатора Безопасности наклейка «желтый круг»;
2. Таблички информационной (тактильная пластик) знак «направления движения»;
3. Таблички информационной (тактильная пластик) знак «туалет для инвалидов»;
4. Таблички информационной (тактильная пластик) знак «кнопка вызова»;
5. Знака доступности – «доступность для категорий всех инвалидов»;
6. Знака доступности – «доступность для инвалидов по зрению»;
7. Знака доступности – «доступность для инвалидов по слуху»;
8. Специализированной ручки для открывания двери.

Председатель комиссии:

Калинин А.И. 

Члены комиссии:

Кузнецова Ю.И. 

Марфутенко Т.А. 


Пономаренко В.П. 

Доценко И.В. 

Кокова Ф.А. 

Писаренко В.А. 

Гончарова Н.В. 

Пилогина Е.И. 

А К Т

По результатам обследования санитарно-гигиенических помещений

В соответствии с приказом от 01.09.2022 № 144/09

Комиссия в составе:

Председатель комиссии:

Калинин А.И. – зам. директора по административно-хозяйственной работе

Члены комиссии:

Кузнецова Ю.И. – ВРИО зам. директора по социальной и воспитательной работе;

Марфутенко Т.А. – зам. директора по учебной и научной работе;

Пономаренко В.П. - начальник отдела информатизации;

Доценко И.В. – начальник учебно-методического управления;

Кокова Ф.А. - юрисконсульт

Писаренко В.А. - специалист по охране труда.

Гончарова Н.В. - социальный педагог, тьютор

Пилюгина Е.И. - заведующий кафедрой педагогики и психологии, тьютор

В период с 06.09.2022 г. по 09.09.2022 г. провели проверку всех санитарно-гигиенических помещений в общежитии по адресу пр. Свободы, 14, установили:

Рекомендуется реконструкция помещений. Должны быть предусмотрены специально оборудованные для МГН места в раздевальных, универсальные кабины в уборных и душевых, ваннах. Размеры универсальной кабины не менее: ширина - 2,2 м, глубина - 2,25 м. Один из писсуаров следует располагать на высоте от пола не более 0,4 м или применять писсуар вертикальной формы.

Рекомендуется закупка:

- Сиденья (насадки) для унитаза, для доступности всех групп инвалидов;
- Поручня для унитаза откидного антибактериального для санитарных комнат;
- Поручня напольно- настенного с антибактериальным покрытием;
- Поручня для раковины антибактериального для санитарных комнат;
- Пристенного опорного поручня антибактериального для санитарных комнат;
- Специального адаптированного унитаза с повышенной высотой сиденья и увеличенной базой;
- Специальной адаптированной раковины;
- Специального адаптированного смесителя с длинной ручкой для открывания воды и регулирования температуры;
- Специального адаптированного поворотного зеркала с длинной ручкой для регулирования уровня наклона;
- Устройства для автоматического открывания двери ОДА-01КР (открывают двери весом до 100 кг.) с кнопкой активации для входной двери или система управления для автоматического открывания дверей М-209.

Председатель комиссии:

Калинин А.И.

Члены комиссии:

Кузнецова Ю.И.

Марфутенко Т.А.

Пономаренко В.П.

Доценко И.В.

Кокова Ф.А.

Писаренко В.А.

Гончарова Н.В.

Пилюгина Е.И.

А К Т

По результатам обследования зон целевого назначения объекта

В соответствии с приказом от 01.09.2022 № 141/02

Комиссия в составе:

Председатель комиссии:

Калинин А.И. – зам. директора по административно-хозяйственной работе

Члены комиссии:

Кузнецова Ю.И. – ВРИО зам. директора по социальной и воспитательной работе

Марфутенко Т.А. – зам. директора по учебной и научной работе

Пономаренко В.П. - начальник отдела информатизации;

Доценко И.В. – начальник учебно-методического управления

Кокова Ф.А. - юрисконсульт

Писаренко В.А. - специалист по охране труда

Гончарова Н.В. - социальный педагог, тьютор

Пилюгина Е.И. - заведующий кафедрой педагогики и психологии, тьютор

В период с 06.09.2022 г. по 09.09.2022 г. провели осмотр общежития по адресу пр. Свободы, 14, для выявления зоны целевого назначения, установили:

При подборе внутреннего оборудования, используемого МГН, и его размещения в здании, помещениях общежития необходимо учитывать их соответствие требованиям ГОСТ Р 53453. Необходимо использовать контрастные сочетания цветов в применяемом оборудовании (дверь - стена, ручка; санитарный прибор - пол, стена; стена - выключатели и т.п.).

Рекомендуется наличие приборов для открывания и закрытия дверей, горизонтальные поручни, а также ручки, рычаги, краны и кнопки различных аппаратов, которыми могут воспользоваться МГН внутри здания, следует устанавливать на высоте не более 1,1 м и не менее 0,85 м от пола и на расстоянии не менее 0,4 м от боковой стены помещения или другой вертикальной плоскости. Выключатели и электророзетки в помещениях следует предусматривать на высоте не более 0,8 м от уровня пола. Следует применять дверные ручки и другие приборы открывания и закрытия дверей, которые должны иметь форму, позволяющую инвалиду управлять ими одной рукой и не требующую применения слишком больших усилий или значительных поворотов руки в запястье. Целесообразно ориентироваться на применение легко управляемых приборов и механизмов, а также П-образных ручек. Ручки на полотнах раздвижных дверей должны устанавливаться таким образом, чтобы при полностью открытых дверях эти ручки были легкодоступными с обеих сторон двери. Ручки дверей, расположенных в углу коридора или помещения, должны размещаться на расстоянии от боковой стены не менее 0,6 м.

Председатель комиссии:

Калинин А.И. 

Члены комиссии:

Кузнецова Ю.И. 

Марфутенко Т.А. 

Пономаренко В.П. 

Доценко И.В. 

Кокова Ф.А. 

Писаренко В.А. 

Гончарова Н.В. 

Пилюгина Е.И. 

А К Т

По результатам обследования территории, прилегающей к объекту

В соответствии с приказом от 01.09.2022 № 14109

Комиссия в составе:

Председатель комиссии:

Калинин А.И. – зам. директора по административно-хозяйственной работе

Члены комиссии:

Кузнецова Ю.И. – ВРИО зам. директора по социальной и воспитательной работе;

Марфутенко Т.А. – зам. директора по учебной и научной работе;

Пономаренко В.П. - начальник отдела информатизации;

Доценко И.В. – начальник учебно-методического управления;

Кокова Ф.А. - юрисконсульт

Писаренко В.А. - специалист по охране труда.

Гончарова Н.В. - социальный педагог, тьютор

Пилюгина Е.И. - заведующий кафедрой педагогики и психологии, тьютор

В период с 06.09.2022 г. по 09.09.2022 г. провели проверку территории общежития по адресу пр. Свободы 14 прилегающей к объекту. Территория, прилегающая к общежитию Филиала СГПИ в г. Железноводске требует усовершенствования в виде установки соответствующего знака (парковка для инвалидов) и приобретение трафарета для обрисовки знака «парковка для инвалидов» нанесения на асфальт условного обозначения. Приобретение краски для трафаретов желтой и черной. Требуется укладка асфальта для пешеходной дорожки не менее одного метра.

Председатель комиссии:

Калинин А.И.



Члены комиссии:


Кузнецова Ю.И.



Марфутенко Т.А.



Пономаренко В.П.

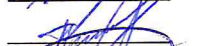

Доценко И.В.



Кокова Ф.А.



Писаренко В.А.



Гончарова Н.В.



Пилюгина Е.И.

